

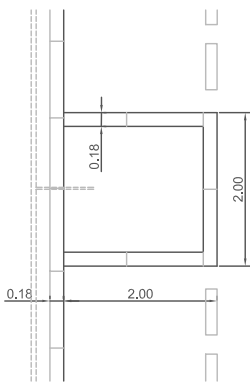


SECCION


SECCION

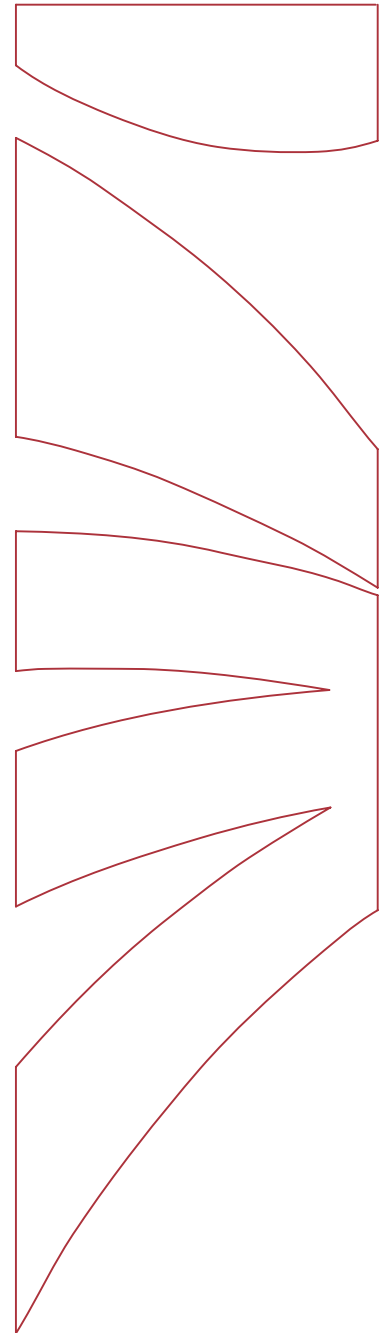

PLANTA
 TIPO A

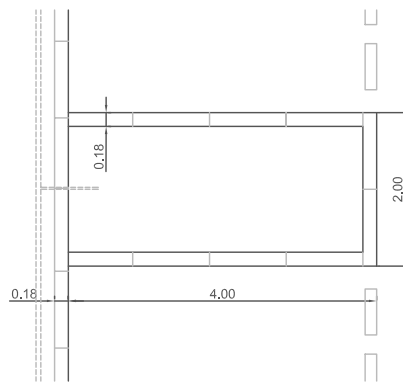

PLANTA
 TIPO B

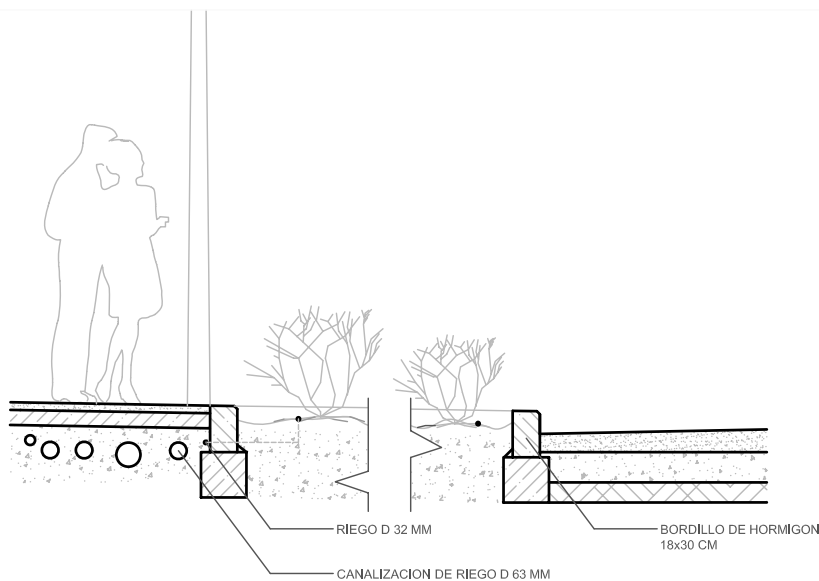

DETALLE SECCION
 ESCALA 1:50

**PROYECTO DE MEJORA
 DE SEGURIDAD VIAL**

S.1- ALCORQUES
 TIPO A, B y DETALLES