




ALZADO NORTE

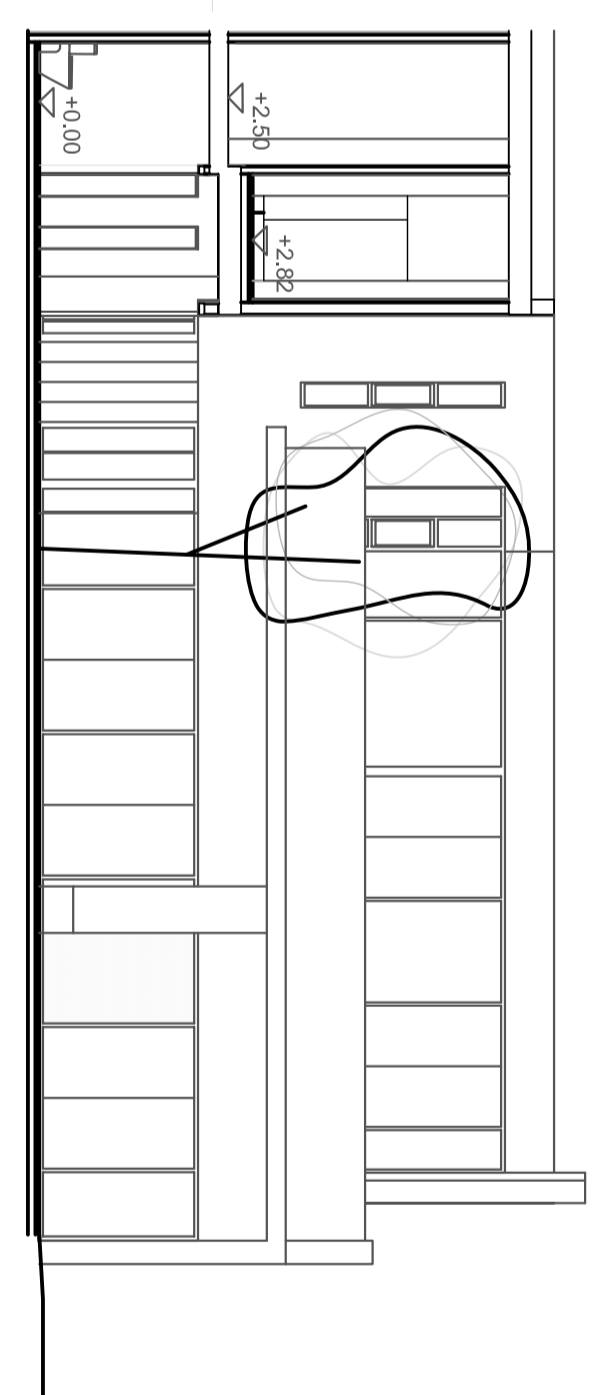


SECCION A-A

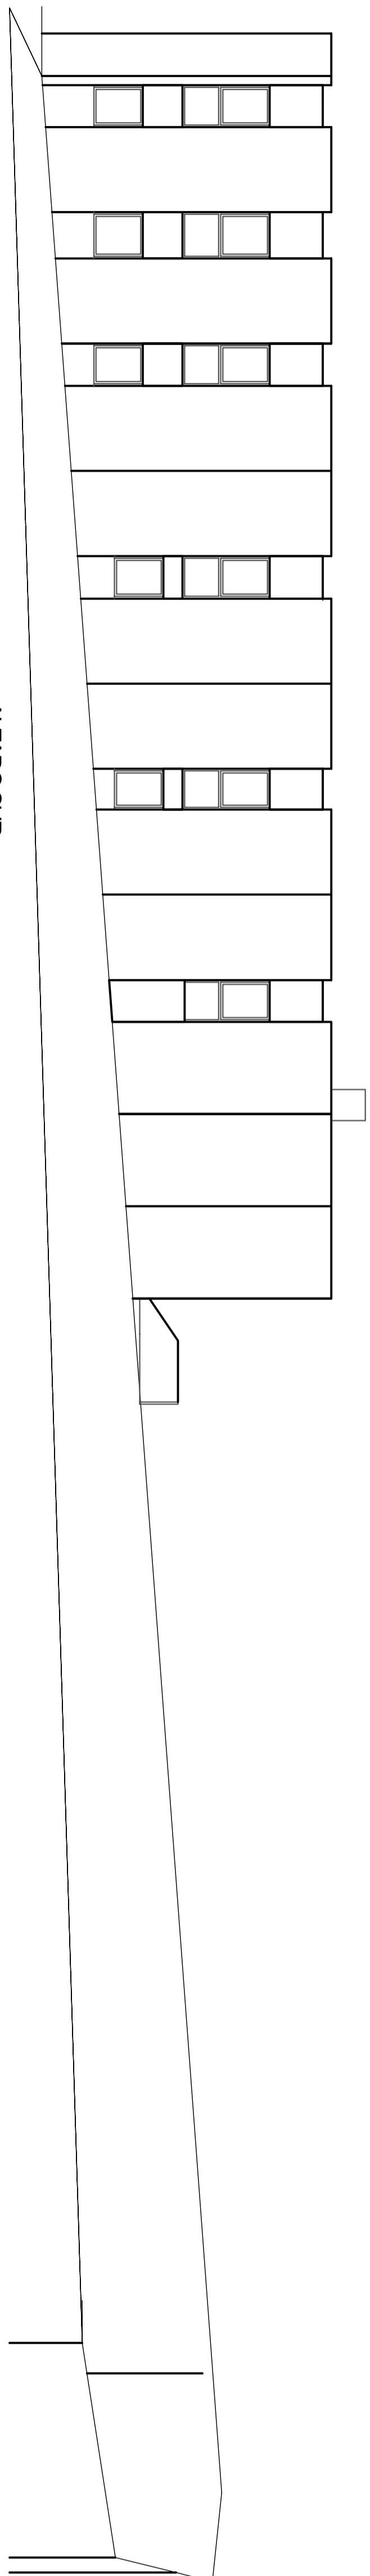

ALZADO SUR

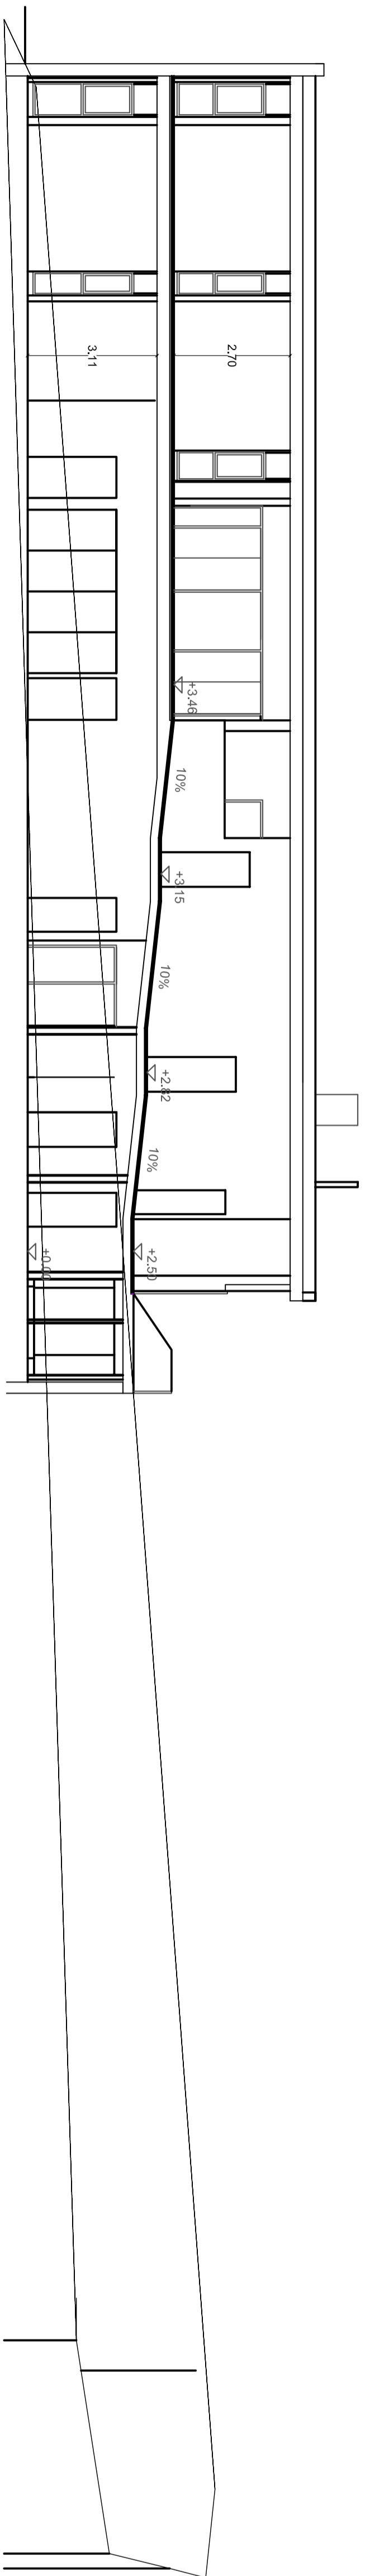

SECCION B-B

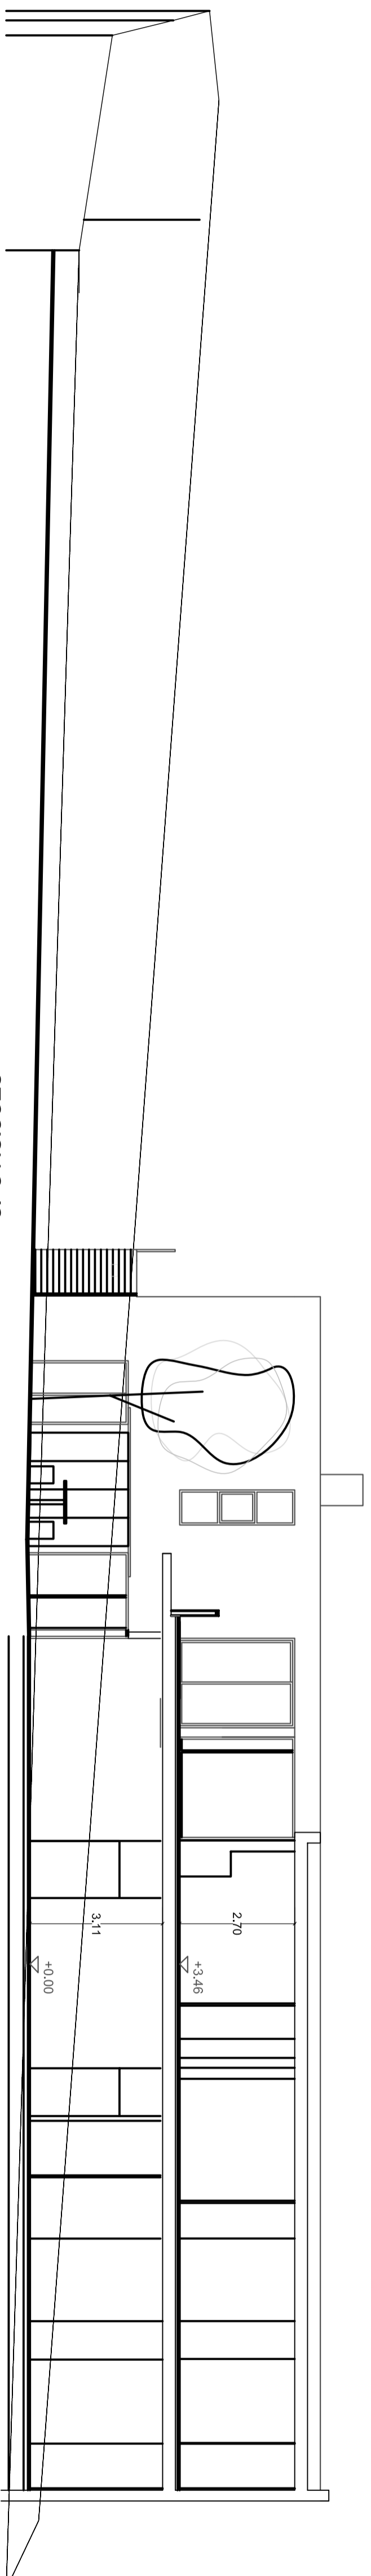

SECCION C-C

**CENTRO SOCIO-
CULTURAL
EL CALVARIO**

**3-
ALZADOS Y
SECCIONES**

FECHA: ENERO 2009

ESCALA 1:100

SITUACION: CALLE EL CALVARIO / EL SAUZAL